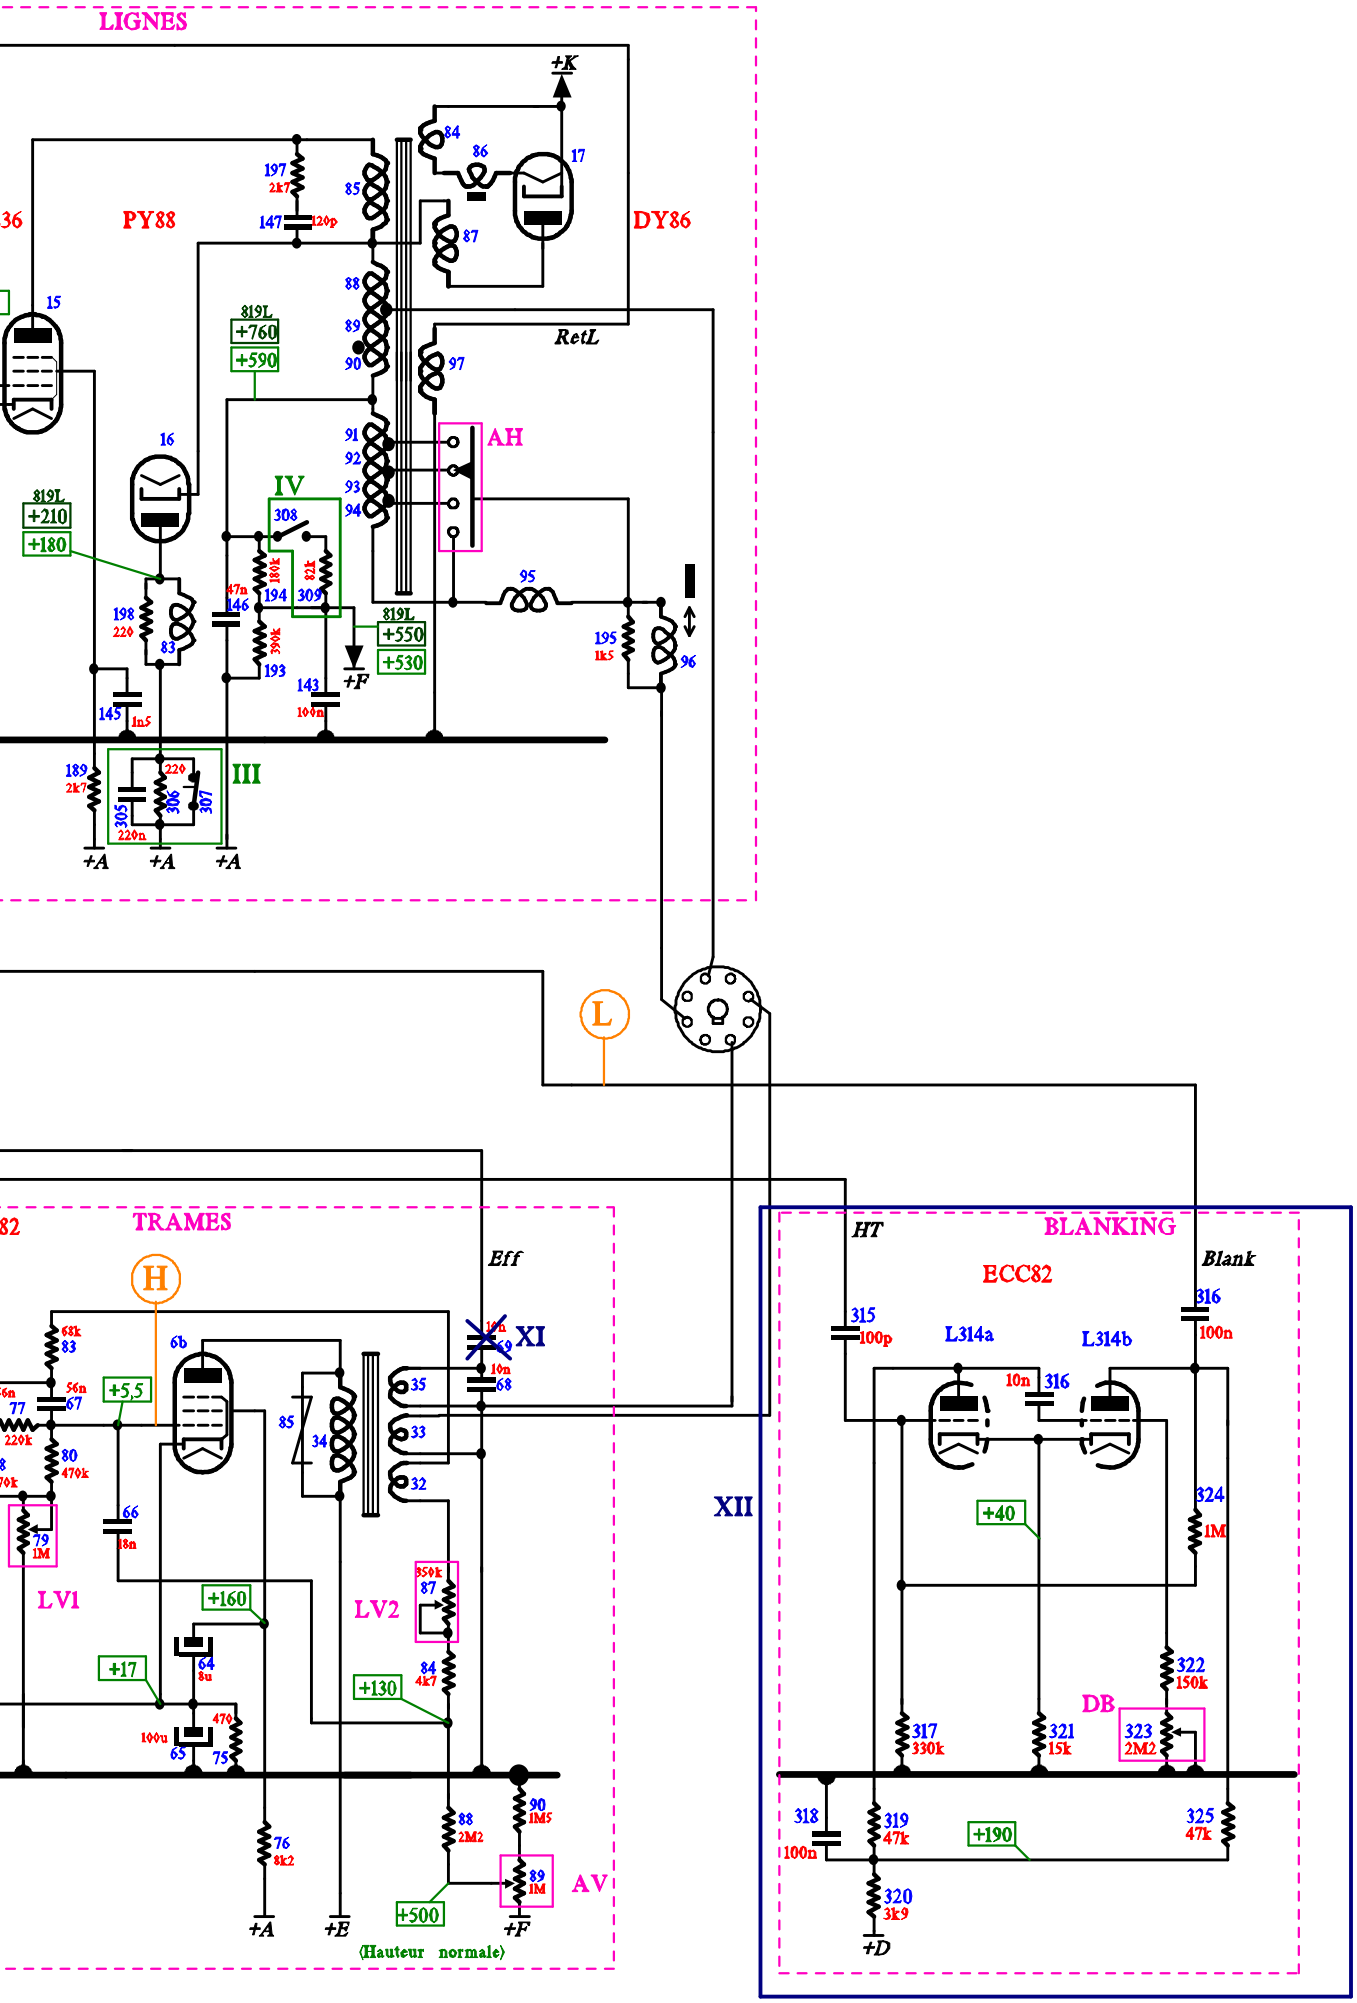
LIGNES
PY88
DY86
+K
RetL
AH
IV
III
819L
+760
+590
+210
+180
+550
+530
+F
+A
L
XII
TRAMES
H
Eff
XI
LV1
LV2
+5,5
+160
+17
+130
+500
AV
(Hauteur normale)
+E
HT
BLANKING
ECC82
L314a
L314b
Blank
+40
DB
+190
+D